


BALATONSZENTGYÖRGY
 MÓDOSÍTOTT BELTÉRÜLET SZABÁLYOZÁSI TERV
 BATTYÁNPU SZTA
 M=1:1000

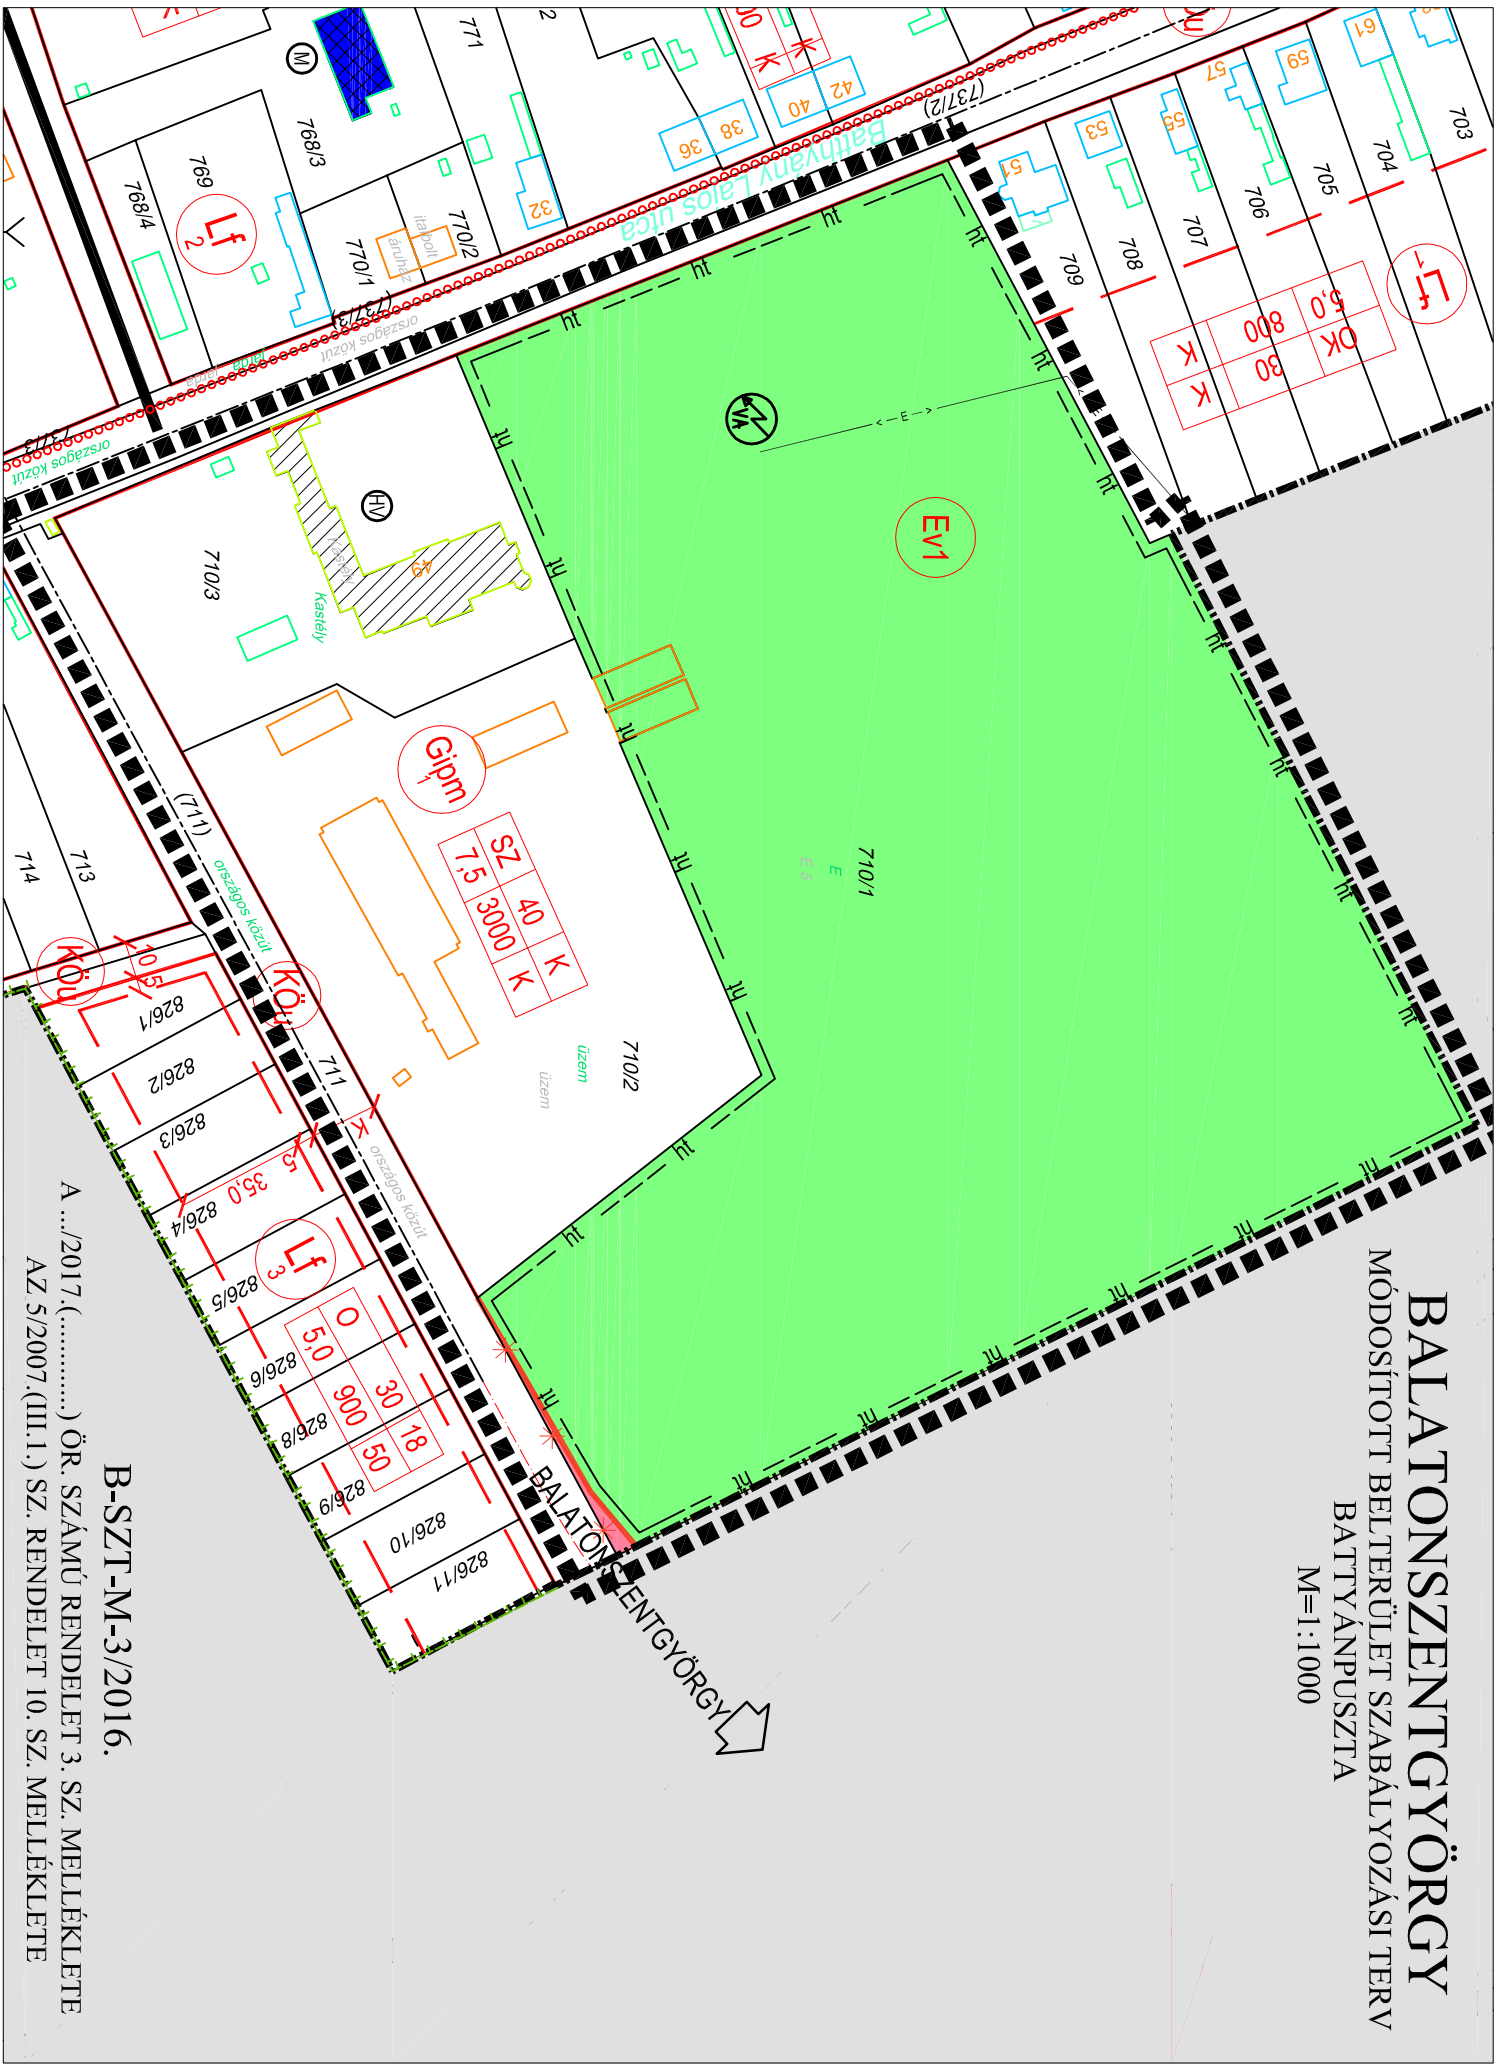

B-SZT-M-3/2016.

A .../2017. (... ..) ÖR. SZÁMÚ RENDELET 3. SZ. MELLÉKLETE
 AZ 5/2007. (III.1.) SZ. RENDELET 10. SZ. MELLÉKLETE