


Az 1983. évi földmérési alaptérképek fényképi kisebbítésével a 474601/1983. OFTH számú F.7 Szabályzat előírásai szerint készítette a Kartográfiai Vállalat

Fay László
földmérnök

BALATONSZENTGYÖRGY

VÖRS

HOLLÁD

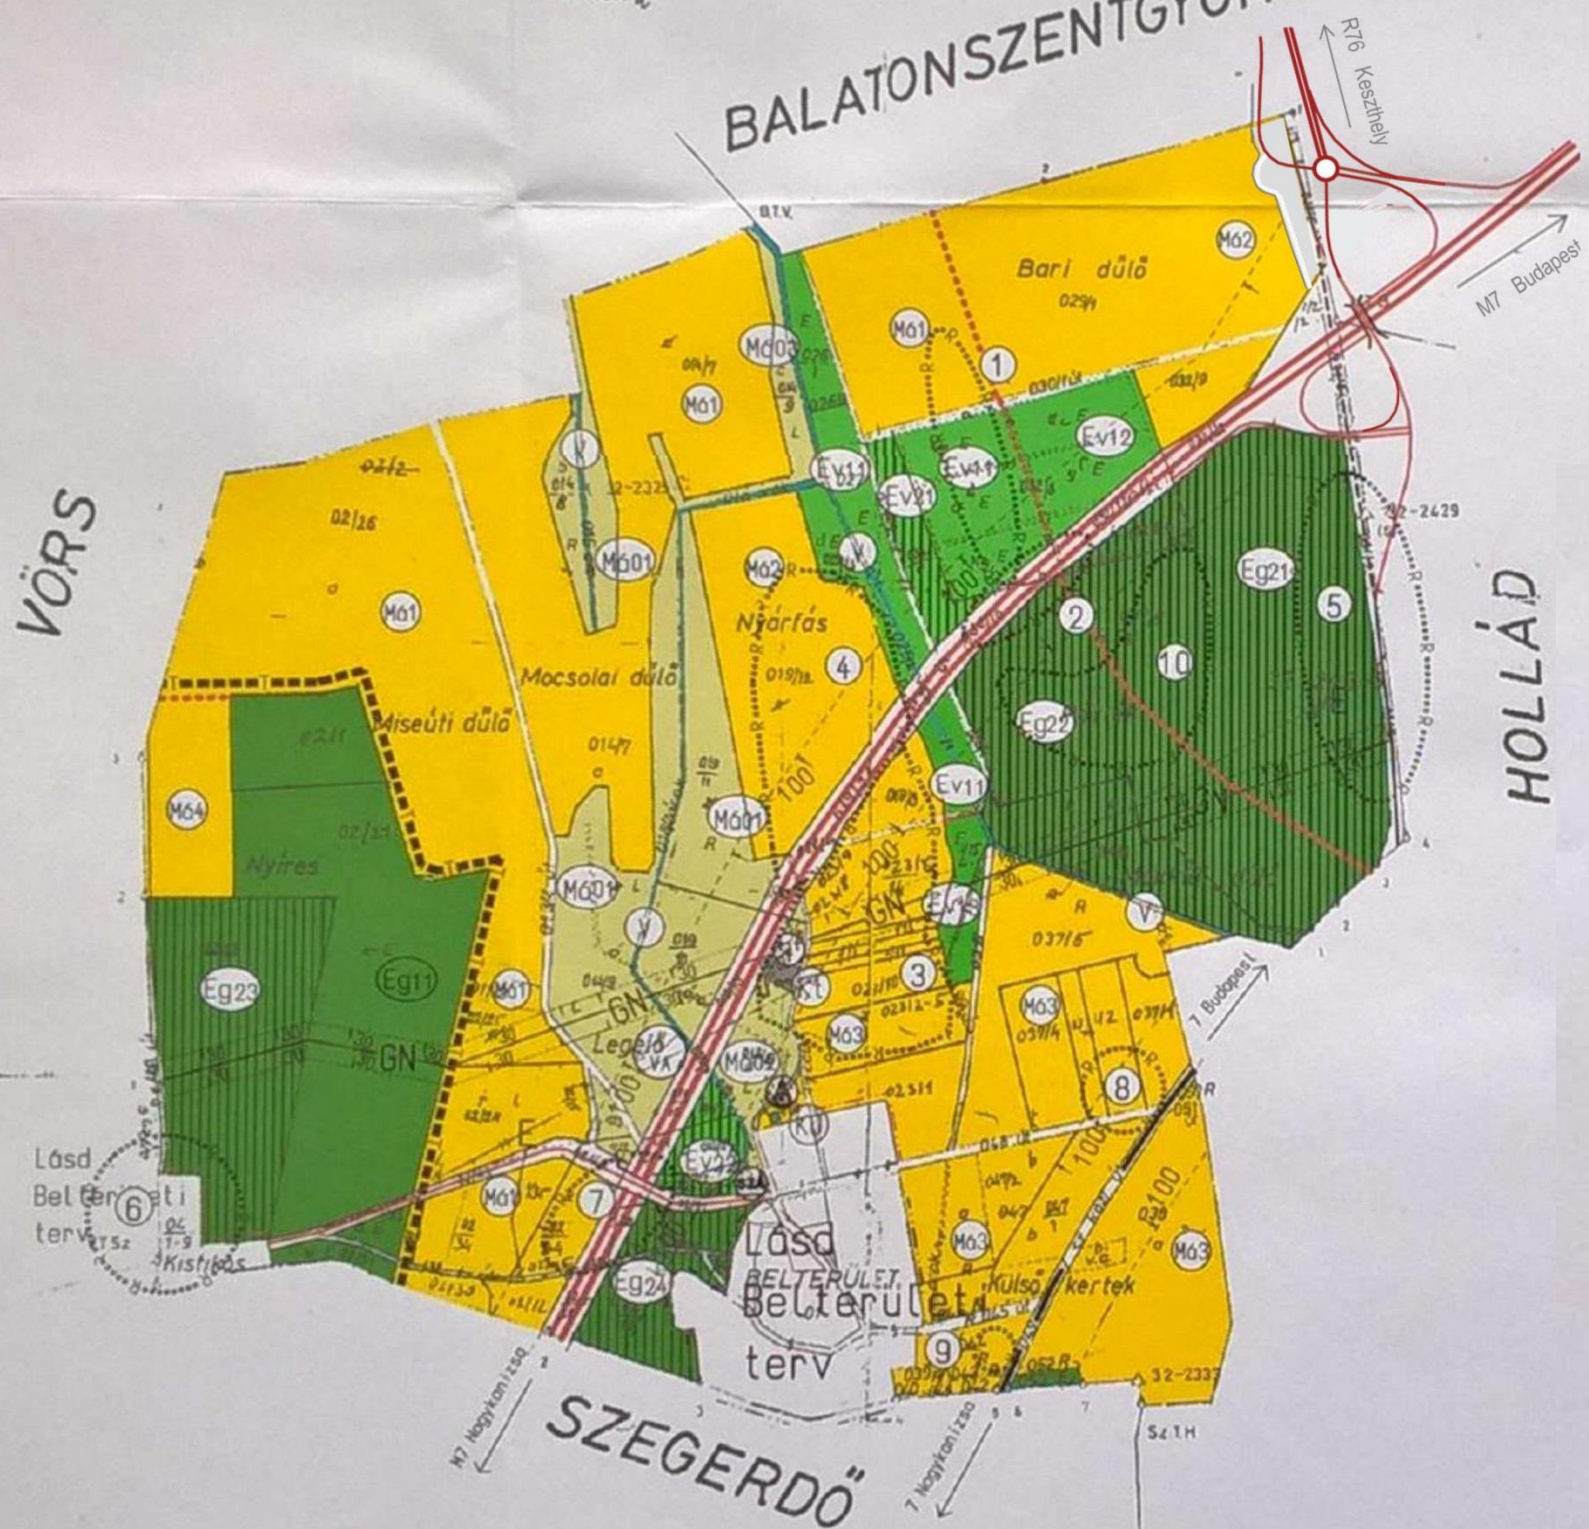

JELMAGYARÁZAT :

- | | | | |
|--|--|--|--|
| | Belterületi határ- meglévő | | Különleges terület - meglévő temető (Kt) |
| | Belterületi határ- megszűnő | | Egyéb vízgazdálkodási terület |
| | Belterületi határ- tervezett | | Mezőgazdasági általános terület |
| | Övezeti határ | | Mezőgazdasági általános, be nem építhető terület |
| | Tervezett autópálya nyomvonala | | Erdőterület, gazdasági erdő meglévő |
| | Országos főút meglévő | | Erdőterület, gazdasági erdő tervezett |
| | Osszekötő út tervezett | | Erdőterület, meglévő véderdő |
| | Osszekötő út meglévő | | Erdőterület, tervezett véderdő |
| | Osszekötő út megszűnő | | Közmű terület |
| | Régészeti terület határa | | Transzformátor |
| | Országos természetvédelemre javasolt terület | | Tervezett szennyvíz átemelő |
| | Elektromos hálózat | | |
| | Nagynyomású gázvezeték | | |
| | Védőtávolság | | |
| | Gázfogadó állomás | | |
| | Polgármesteri hivatal | | |
| | Temető terület | | |

**TIKOS
KOZSÉG**

KÜLTERÜLET SZABÁLYOZÁSI TERVE M = 1 : 10.000

Jóváhagyva : 7/2005./IX.28./ sz. Kt. rendelettel.

TERV: STADLER ÉPÍTÉS IRODA KAPOSVÁR, HUNYADI J. U. 70. TEL/FAX : (82)512-816 JELZŐSZÁM : 17/2003 DÁTUM: 2005. szept. 30. DR. STADLER JÓZSEF STADLER PÉTER TT1 14-0018/2001 EP.KR.E-3-14-0172	SZ-1
---	-------------

Megvizsgáltuk és műszaki szempontból átvennünk találtuk.
Somogy megyei Földhivatal
Kaposvár, 1984. június 15.

vizsgáló